

ADMINISTRATIVNO USTROJSTVO

GRANICA FEDERACIJE BIH

GRANICA KANTONA

GRANICA SUSJEDNIH OPĆINA

GRANICA OPĆINE

VODE I VODNE POVRŠINE

RIJEKE

STALNI VODOTOCI

POVREMENI VODOTOCI

POPLAVNA PODRUČJA

REGULACIJA VODOTOKA

HIDROLOŠKI OBJEKTI

IZVOR

STALNI IZVOR SA OZNAKOM MINIMALNE IZDAŠNOSTI

POVREMENI IZVOR SA OZNAKOM MINIMALNE IZDAŠNOSTI

POVREMENI IZVOR SA OZNAKOM MINIMALNE IZDAŠNOSTI

SAOBRAĆAJNA INFRASTRUKTURA

CESTOVNI SAOBRAĆAJ

MAGISTRALNA CESTA I REDA

MAGISTRALNA CESTA II REDA

REGIONALNA CESTA I REDA

REGIONALNA CESTA II REDA

LOKALNA CESTA

NEKATEGORISANA CESTA

PLANIRANO

BRZA CESTA

LOKALNA CESTA

TRANSPORTNI KORIDOR SZ-II

NAMJENA POVRŠINA

ŠUMSKO ZEMLJIŠTE

POLJOPRIVREDNO ZEMLJIŠTE

VODNE POVRŠINE

GRADEVINSKO ZEMLJIŠTE

IZGRAĐENO GRAD. ZEMLJIŠTE

PLANIRANO GRAD. ZEMLJIŠTE

OSTALO ZEMLJIŠTE

NEPLODNO ZEMLJIŠTE

POSEBNA NAMJENA

SISTEM NASELJA

OPĆINSKI CENTAR

NASELJENO MJESTO

TIPOLOGIJA NASELJA

URBANA

MJEŠOVITA

RURALNA

OPĆINSKI CENTRI

PRIMARNI CENTAR

SEKUNDARNI CENTAR

TERCIJARNI CENTAR

GRAVITACIONA PODRUČJA

PRIMARNI CENTAR

SEKUNDARNI CENTAR

TERCIJARNI CENTAR

GRAVITACIONE SPREGE

GRAV. SPREGE - PRIMARNE

GRAV. SPREGE - SEKUNDARNE

URBANA PODRUČJA

URBANA PODRUČJA

KOMUNALNA INFRASTRUKTURA

GROBLJA I MEZARJA

GROBLJA

MINERALNE SIROVINE

POTENCIJALNA LEŽIŠTA

TEHNIČKI I UKRASNI KAMEN

ŽELJEZNA RUDA

MRKI UGLJ

EKSPLOATACIONE POVRŠINE

AKTIVNE EKSPLOATACIONE POVRŠINE

PRIVREDNA INFRASTRUKTURA

POSLOVNO-PROIZVODNE ZONE

POSTOJEĆE ZONE

PLANIRANE ZONE

PLANIRANE ZONE (STARI PLAN)

ELEKTROENERGETSKA INFRASTRUKTURA

TRAFOSTANICE

110 kV

110 kV PLANIRANO

35 kV

20 kV

10 kV

DALEKOVODI

400 kV - PLANIRANO

220 kV

110 kV

110 kV PLANIRANO

35 kV

20 kV

10 kV

MINIHIDROELEKTANE

mHE POSTOJEĆE

mHE PLANIRANE

SOLARNE I VJETROELEKTANE

PROSTOR REZERVISAN ZA ISPITIVANJE POTENCIJALA SUNCA

PROSTOR REZERVISAN ZA ISPITIVANJE POTENCIJALA VJETRA

GASIFIKACIJA

MRS - MJERNO REGUL. STAN. OPĆ. - OTPREMNO-PRIJEMNA ČISTAČKA STANICA

GASOVOD - POST. TRASA

MS - MJERNA STANICA PL.

MAGISTRALNI GASOVOD PL.

VODOVODNA I KANALIZACIONA INFRASTRUKTURA

KOMUNALNO IZVORIŠTE

REZERVOAR - POSTOJEĆI

REZERVOAR - PL.

PUMPNA STANICA - PL.

REGIONALNI VODOVOD PLAVA VODA

REGIONALNI VODOVOD ODVOJAK

VODOVODNA INFRASTRUKTURA

VODOVODNA INFRASTRUKTURA

DISTRIBUTIVNA MREŽA

PREČIŠĆAVANJE OTP. VODA

GLAVNI REG. KOLEKTOR - PL.

SEKUNDARNI KOLEKTOR - PL.

SANITARNE ZONE ZAŠTITE

IZVORIŠTA PLAVA VODA

I ZONA

II ZONA

III ZONA

IV ZONA

MJERE UPRAVLJANJA VODAMA

REGULACIJA - PLANIRANO

RETENZIJE - PLANIRANO

UGROŽENA PODRUČJA

POPLAVNA PODRUČJA

KUZIŠTA

NELEGALNA ODLAGALIŠTA OTPADA

REKULTIVACIJA POVRŠINA

SUMNJAVA MINSKA PODRUČJA

I KATEGORIJA UGROŽENOSTI

II KATEGORIJA UGROŽENOSTI

III KATEGORIJA UGROŽENOSTI

TELEKOMUNIKACIJE

FIKSNA I MOBILNA MREŽA

KOMUTACIJE

GSM\_RBS

RADIO RELEJNE STANICE

VODOVI

VODOVI - PLANIRANO

RADIO I TELEVIZIJA

BHR I FEDR - PREDAJNICI

BHT I FTV - PREDAJNICI

BHT I FTV - REPETITORI

BHT I FTV LINKOVI

PREDAJNICI - PLANIRANO

KULturno HISTORIJSKO NASLJEDE

NACIONALNI SPOMENICI

PRIVREMENA USTA

LISTA PETICIJA

ARHEOLOŠKO PODRUČJE

GRADITELJSKA CJELINA

HISTORIJSKA GRADEVINA

HISTORIJSKI SPOMENIK

KULturni PEJZAŽ

PRIRODNO NASLJEDE

ZAŠTIĆENA PRIRODNA PODRUČJA PREMA PPSB-K

1. Zaštićeni krajolik Vlasice

2. Zaštićeni krajolik Ranča

GRANICA PROSTORNOG PL. POSEBNOG OBILJEŽJA OD ZNAČAJA ZA FBiH

ZAŠTIĆENE ŠUME

ŠUME POSEBNE NAMJENE

UGAR

DRUŠTVENA INFRASTRUKTURA

OBJEKTI OBRAZOVANJA

VISOKOŠKOLSKO USTANOVE

SREDNJE ŠKOLE

OSNOVNE ŠKOLE

OSNOVNE ŠKOLE - PODRUČJE

PREDŠKOLSKO USTANOVE

VEZE CENTRALNIH I PODRUČNIH ŠKOLA

OBJEKTI ZDRAVSTVENE I SOCIJALNE ZAŠTITE

BOLNICA

DOM ZDRAVLJA

AMBUKLANTA

SOCIJALNA ZAŠTITA

OBJEKTI KULTURE

DOM KULTURE

KULturni CENTAR

MUZEJ

BIBLIOTEKA

POZORIŠTE/KAZALIŠTE

STADION

SPORTSKA DVORANA

SAKRALNI OBJEKTI

CRKVE

DŽAMIJE

ZONE RAZVOJA TURIZMA



EKO ZONA

ŽIČARNA KOSA ŽELJEZNICA

PODRUČJA PLANIRANA ZA DALJNJI RAZVOJ

PPPO OD ZNAČAJA ZA OPĆINU SA ASPEKTA IŠKORIŠĆENJA RAZVOJA VLAŠIČA

PPPO OD ZNAČAJA ZA OPĆINU SA ASPEKTA IŠKORIŠĆENJA RAZVOJA VLAŠIČA

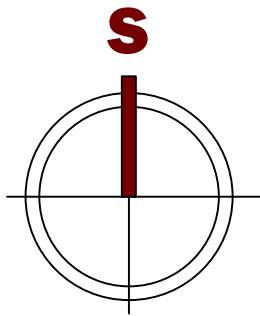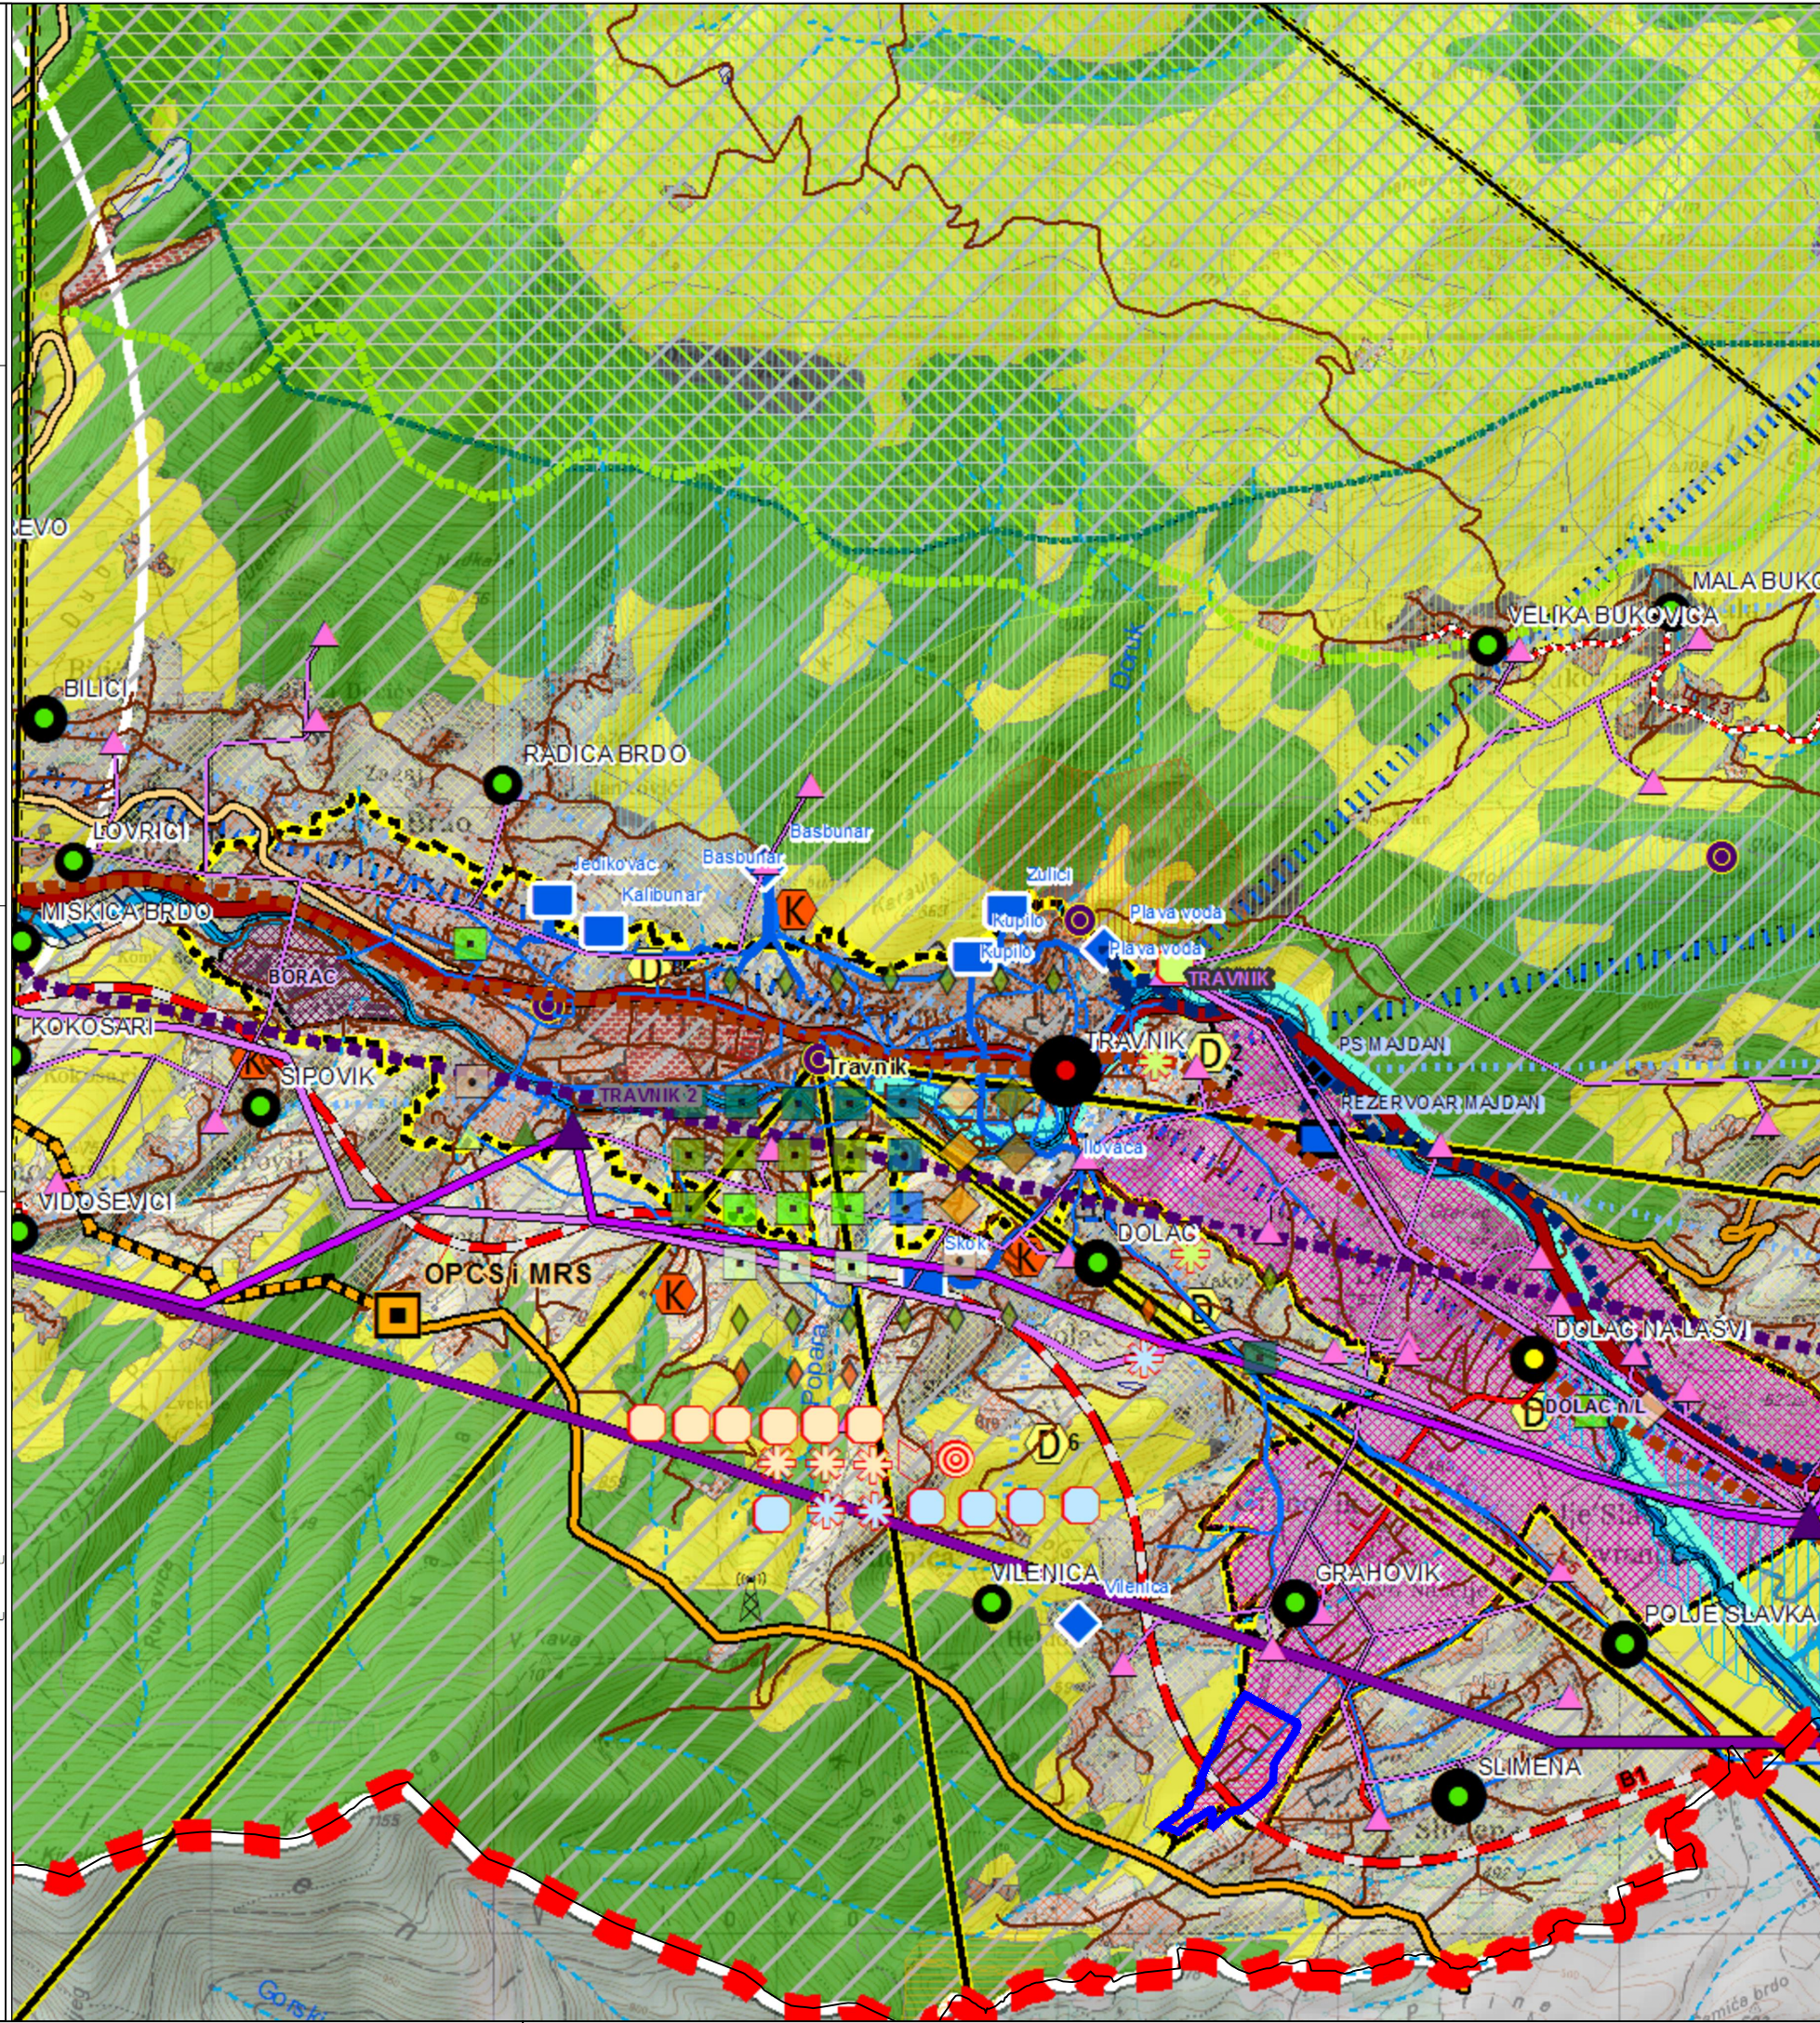

## ZONING PLAN RADNO-POSLOVNE ZONE "HELDONI - SLIMENA", TRAVNIK (bivša kasarna Slimena)

### IZVOD IZ IZMJENE I DOPUNE PROSTORNOG PLANA OPĆINE TRAVNIK 2003-2020 Sintezna karta projekcije prostornog uređenja

#### LEGENDA

GRANICA OBUHVATA REGULACIONOG PLANA, P= 9.5 ha

Grafčki prilog:		IZVOD IZ IZMJENE I DOPUNE PROSTORNOG PLANA		M.P.
Faza izrade:	NACRT PLANA	Rukovodilac radnog tima:	Goran Dimitrić, dipl.inž.arh.	
Nosilac pripreme:	Služba za urbanizam, građenje, katastar i imovinsko-pravne poslove Općina Travnik	Odgovorni planer:	Goran Dimitrić, dipl.inž.arh.	
		Izrada priloga:	Goran Dimitrić, dipl.inž.arh.	
		Direktor:	Snežana Mrda-Badža, dipl.inž.arh.	
		URBIS CENTAR d.o.o. BANJALUKA novembar, 2023. godine		PRILOG BR.: 01.1 RAZMJERA 1:25000