

ADMINISTRATIVNO USTROJSTVO

- GRANICA FEDERACIJE BIH  
GRANICA KANTONA  
GRANICA SUSJEDNIH OPĆINA  
GRANICA OPĆINE

SISTEM NASELJA

- OPĆINSKI CENTAR  
NASELJENA MJESTA

SAOBRAĆAJNA INFRASTRUKTURA

- CESTOVNI SAOBRAĆAJ  
MAGISTRALNA CESTA  
REGIONALNA CESTA  
LOKALNA CESTA  
NEKATEGORISANA CESTA

PLANIRANO

- BRZA CESTA  
LOKALNA CESTA

GRAĐEVINSKO ZEMLJIŠTE

- IZGRAĐENO GRAĐEVINSKO ZEMLJIŠTE  
PLANIRANO GRAĐEVINSKO ZEMLJIŠTE

VODE I VODNE POVRŠINE

- RJEKE  
STALNI VODOTOCI  
POVREMENI VODOTOCI  
POPLAVNA PODRUČJA

HIDROLOŠKI OBJEKTI

- IZVOR  
STALNI IZVOR SA OZNAKOM MINIMALNE IZDAŠNOSTI  
PONOR SA POVREMENIM PONIRANJEM

PODZEMNA VODNA TIJELA

TIP POROZNOSTI

- KRSTNO-PUKOTINSKA

HIDROGEOLOŠKA FUNKCIJA

- AKVIFERI INTERGRANULARNE POROZNOSTI  
AKVIFERI PUKOTINSKE POROZNOSTI  
AKVIFERI PUKOTINSKO-KAVERZONE POROZNOSTI  
HIDROGEOLOŠKI KOMPLEKSI PRETEŽNO BEZ AKVIFERA  
HIDROGEOLOŠKI KOMPLEKSI SAAKVIFERIMA MJESOVITE POROZNOSTI  
IZRAŽITO KARSTNI AKVIFERI  
NEVODONOSNE STIJENE (AKVITARDI) BEZ AKVIFERA

HIDROGEOLOŠKE JEDINICE

- PODZEMNA RAZVODNICA - UTVRĐENA  
PODZEMNA ZONARNA RAZVODNICA - PRETPOSTAVLJENA  
PRETPOSTAVLJENA VEZA IZMEĐU PONORA I IZVORA  
PRETPOSTAVLJENI GENERALNI SMJER KRETANJA PODZEMNE VODE  
RASJEDI  
RASJEDI R  
RASJEDI ISPREKIDANI

VODOVODNA I KANALIZACIONA INFRASTRUKTURA

- KOMUNALNO IZVORIŠTE  
REZERVOAR - POSTOJEĆI  
REZERVOAR - PLANIRANO  
PUMPNA STANICA - PLANIRANO  
REGIONALNI VODOVOD PLAVA VODA  
REGIONALNI VODOVOD ODVOJAK  
VODOVODNA INFRASTRUKTURA - DOVODNA MREŽA  
VODOVODNA INFRASTRUKTURA - DISTRIBUTIVNA MREŽA  
POSTROJENJE ZA PREČIŠĆAVANJE OTPADNIH VODA  
GLAVNI REGIONALNI KOLEKTOR - PL  
SEKUNDARNI KOLEKTOR - PL

MJERE UPRAVLJANJA VODAMA


- REGULACIJA - PLANIRANO  
RETNZIJE - PLANIRANO

MINIHIDROELEKTANE

- MINIHIDROELEKTANE POSTOJEĆE  
MINIHIDROELEKTANE PLANIRANE


SANITARNE ZONE ZAŠTITE IZVORIŠTA PLAVA VODA

- I ZONA  
II ZONA  
III ZONA  
IV ZONA

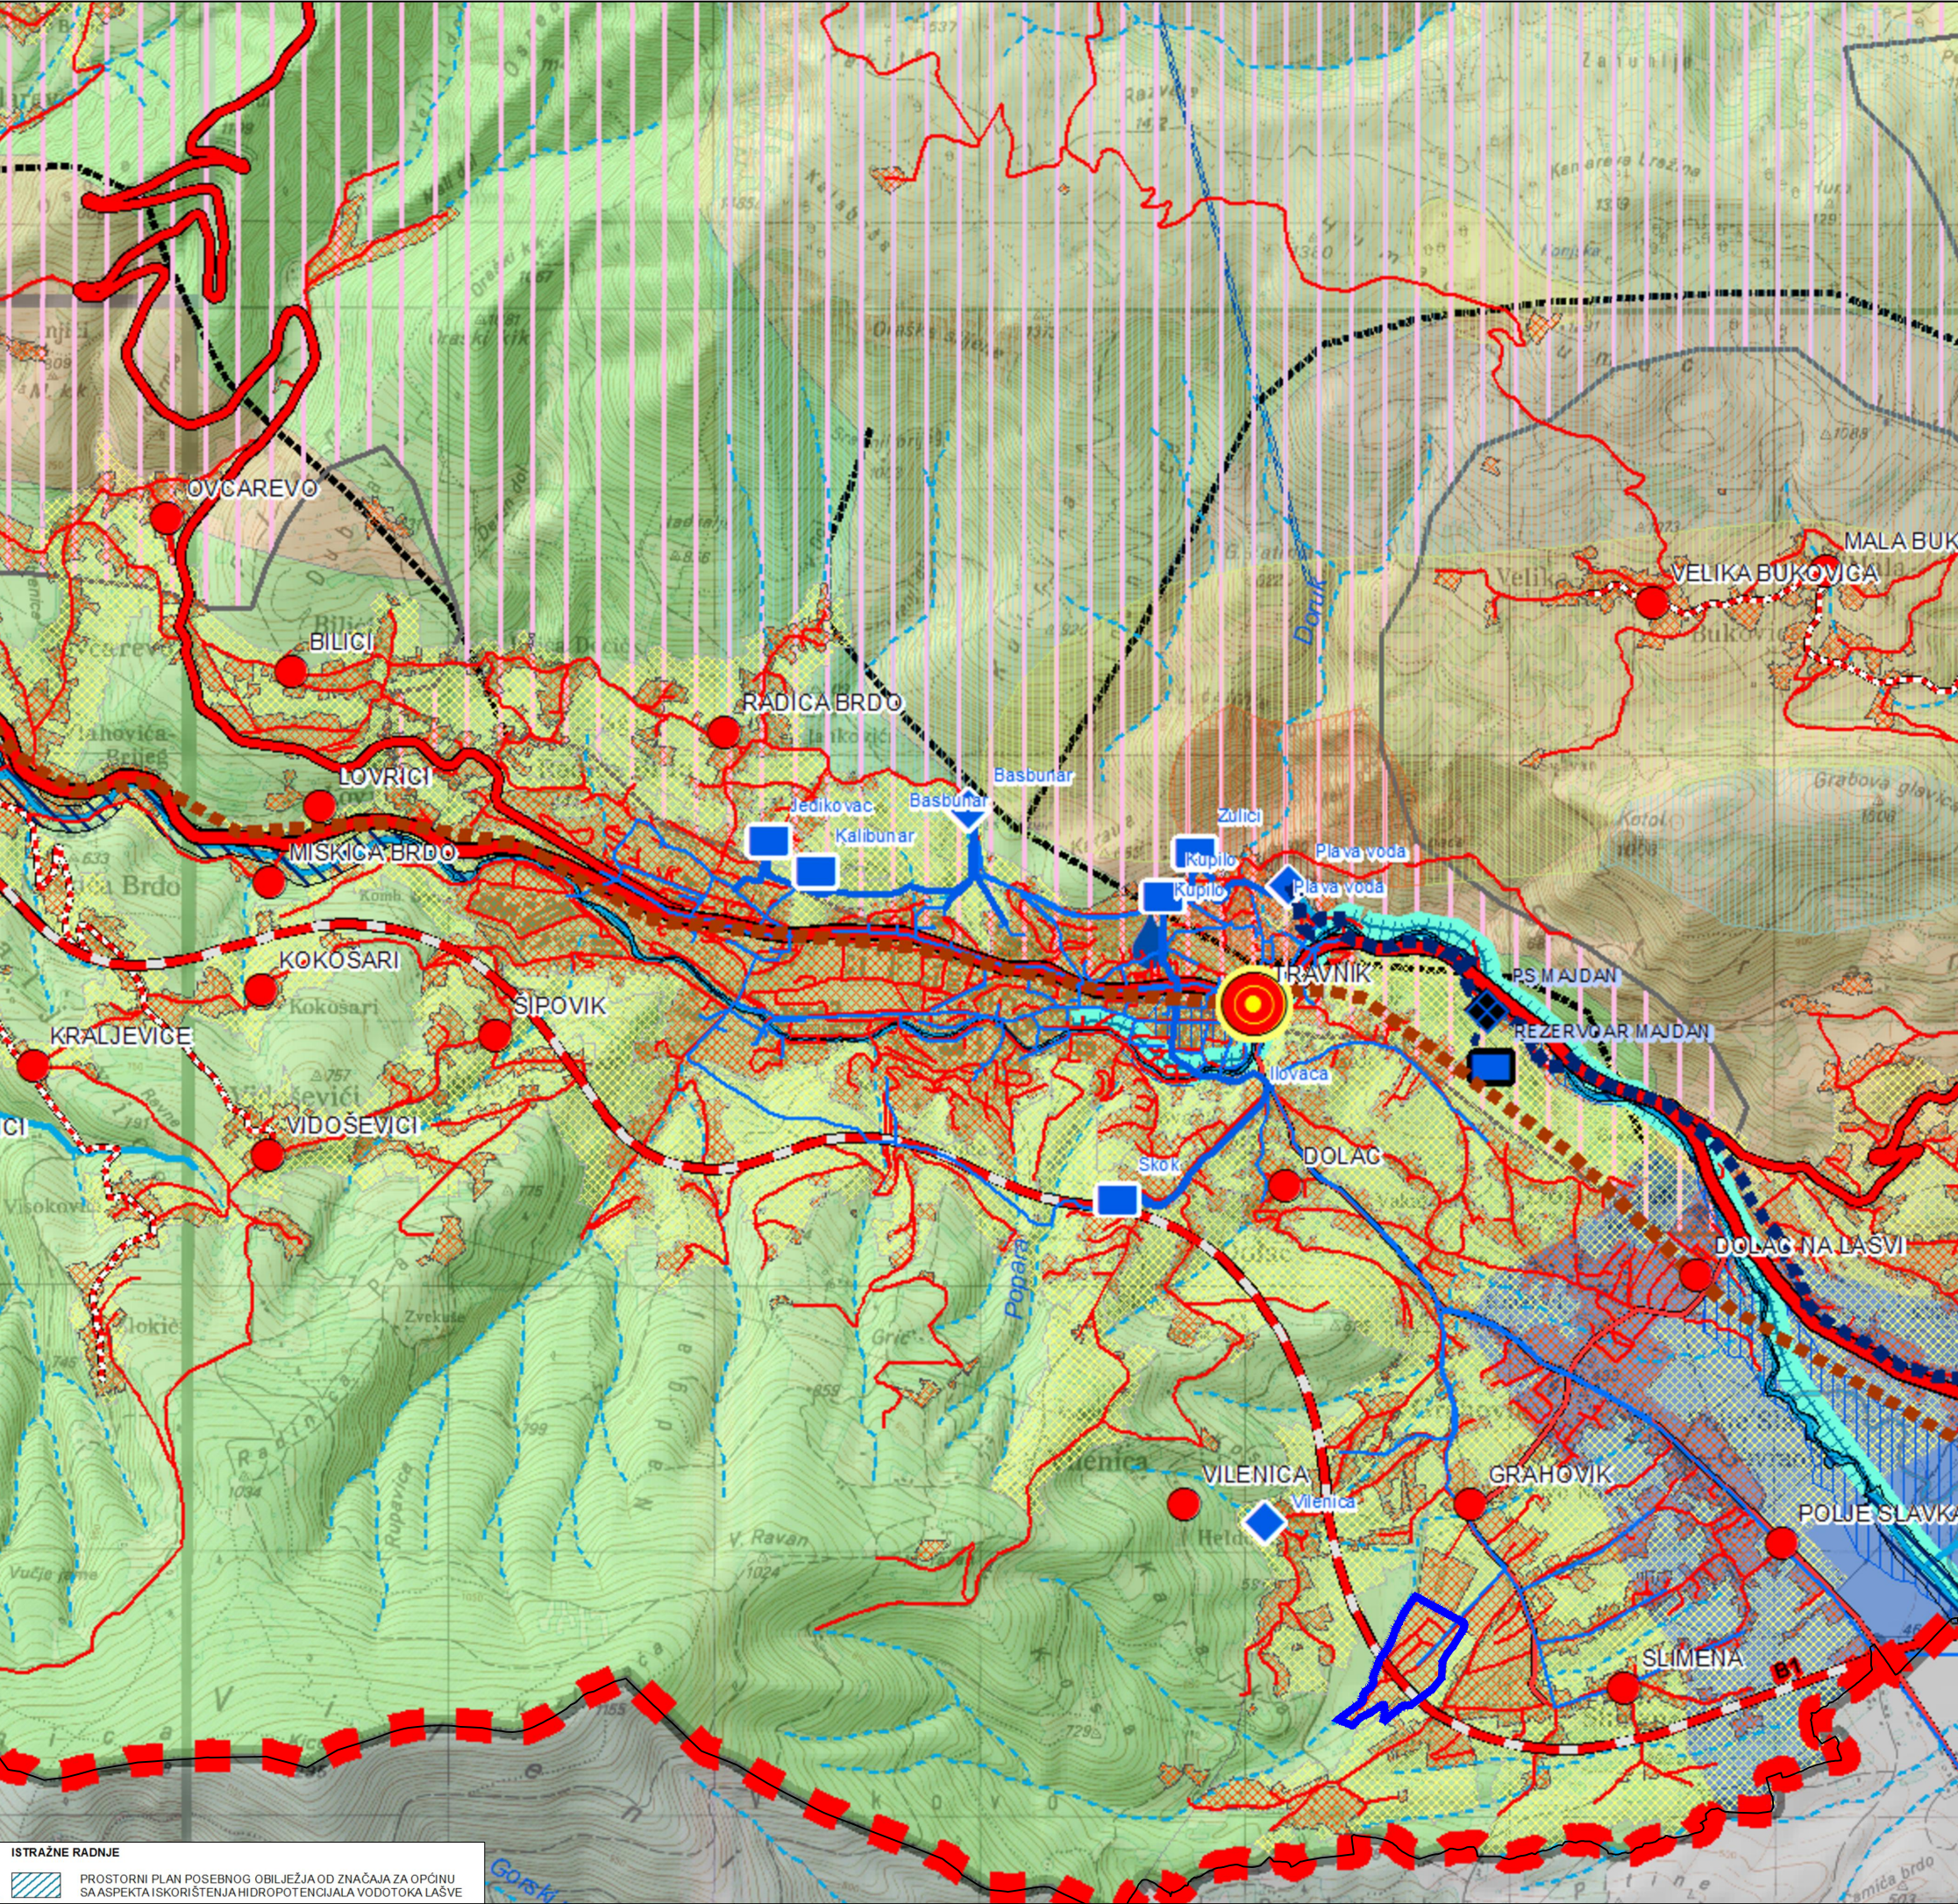

ISTRAŽNE RADNJE

- PROSTORNI PLAN POSEBNOG OBILJEŽJA OD ZNAČAJA ZA OPĆINU  
SAASPEKTA I ISKORIŠTENJA HIDROPOTENCIJALA VODOTOKA LAŠVE

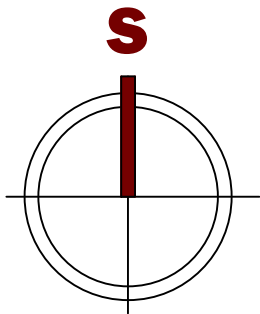

ZONING PLAN RADNO-POSLOVNE ZONE  
"HELDOVI - SLIMENA", TRAVNIK  
(bivša kasarna Slimena)

IZVOD IZ IZMJENE I DOPUNE  
PROSTORNOG PLANA OPĆINE TRAVNIK 2003-2020  
Karta voda, vodnih površina i vodne infrastrukture

LEGENDA

GRANICA OBUHVATA REGULACIONOG PLANA, P= 9.5 ha

Grafički prilog:		IZVOD IZ IZMJENE I DOPUNE PROSTORNOG PLANA		M.P.
Faza izrade:	NACRT PLANA	Rukovodilac radnog tima:	Goran Dimitrić, dipl.inž.arh.	
Nosilac pripreme:		Odgovorni planer:	Goran Dimitrić, dipl.inž.arh.	
Služba za urbanizam, građenje, katastar i imovinsko-pravne poslove Općina Travnik		Izrada priloga:	Goran Dimitrić, dipl.inž.arh.	
		Direktor:	Snežana Mrda-Badža, dipl.inž.arh.	

URBIS CENTAR d.o.o. BANJALUKA novembar, 2023. godine		PRILOG BR.: 01.4 RAZMJERA 1:25000
---	--	--------------------------------------