



OPĆINA TRAVNIK

Služba za urbanizam,
građenje, katastar i
imovinsko-pravne poslove


PRIKAZ ZONA
GRADSKOG I OSTALOG
GRAĐEVINSKOG
ZEMLJIŠTA
R= 1: 25000

GRAFIČKI PRIKAZ IZRADILI:

Azra Topčić, dipl. ing.arh
Azra Kadrić-Čolić dipl.ing.arh
Adnana Muminagić dipl.ing.arh
Sanail Čorbeg dipl.ing.arh
Bekir Lubić MA dipl.ing.arh

LEGENDA:

- I_ZONA
- II_ZONA
- III_ZONA
- IV_ZONA
- V_ZONA
- VI_ZONA
- Granica građevinskog zemljišta
- Granica ZONE
- Granica regulacionog plana
- Entitetska linija
- Katastarska podloga
- VI Broj zone
- GOLEŠ Naziv građevinskog zemljišta
- R.P. KUKOTNICA Naziv regulacionog plana

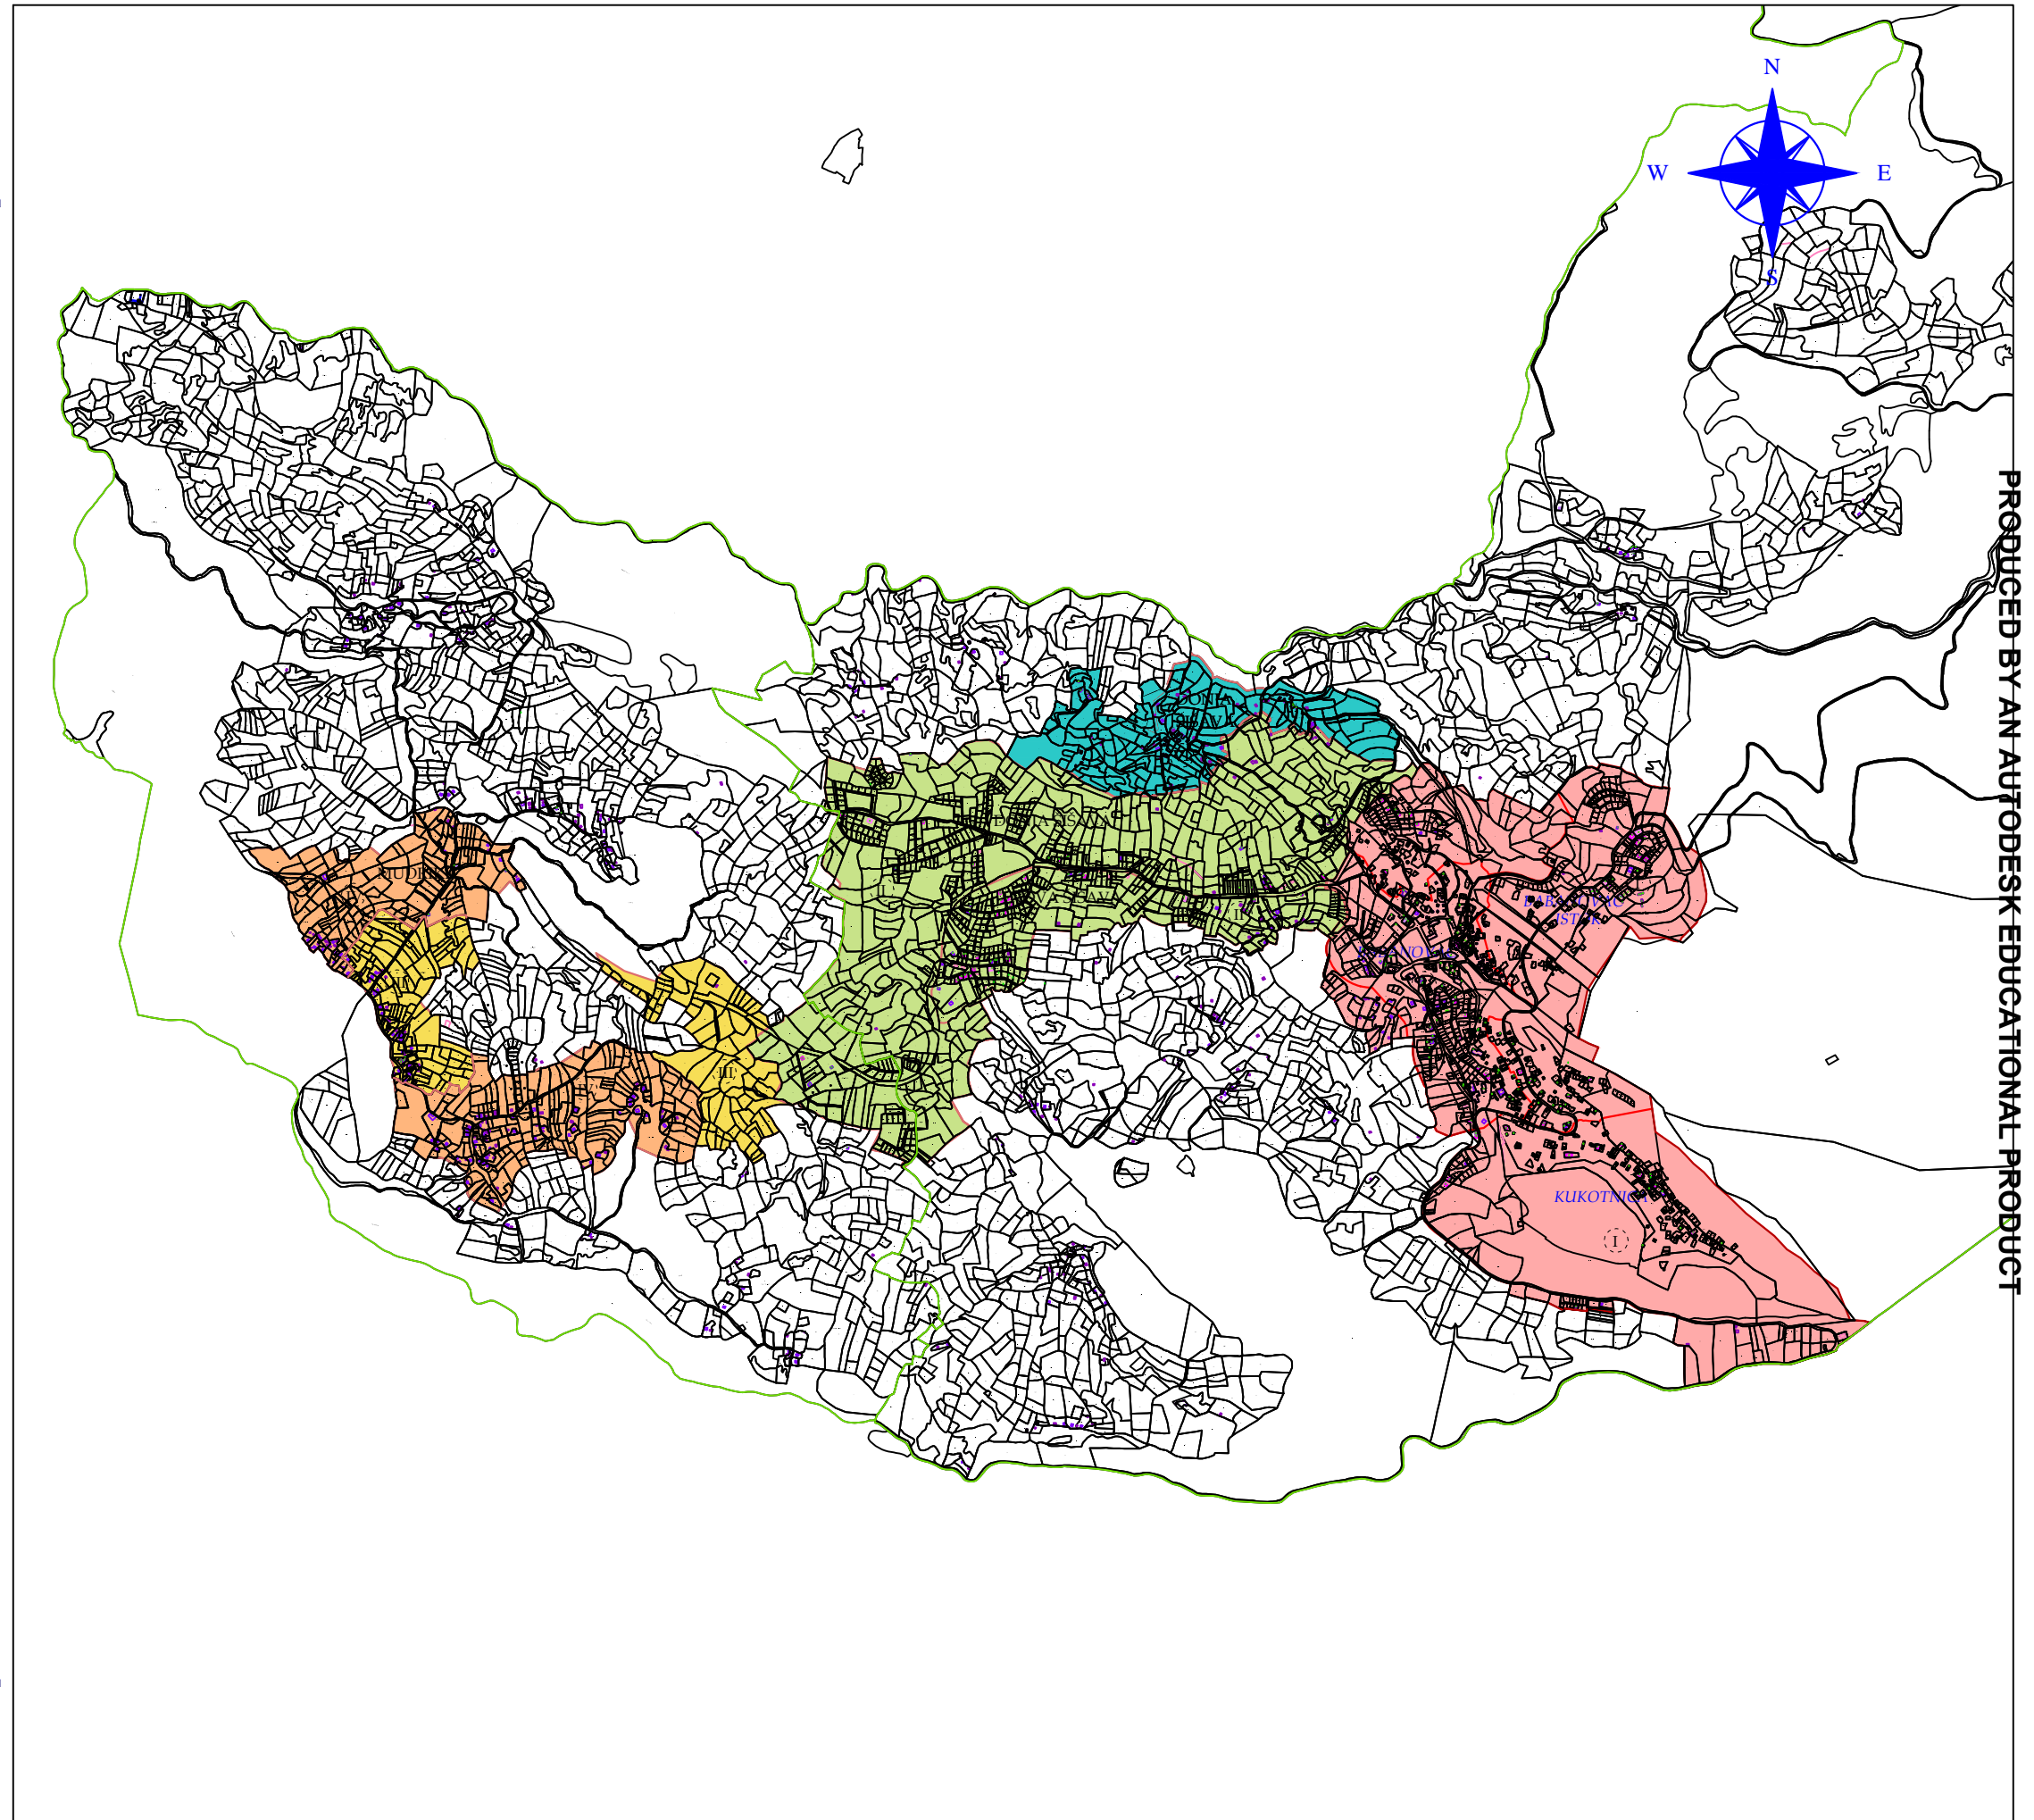

PRODUCED BY AN AUTODESK EDUCATIONAL PRODUCT

PRODUCED BY AN AUTODESK EDUCATIONAL PRODUCT