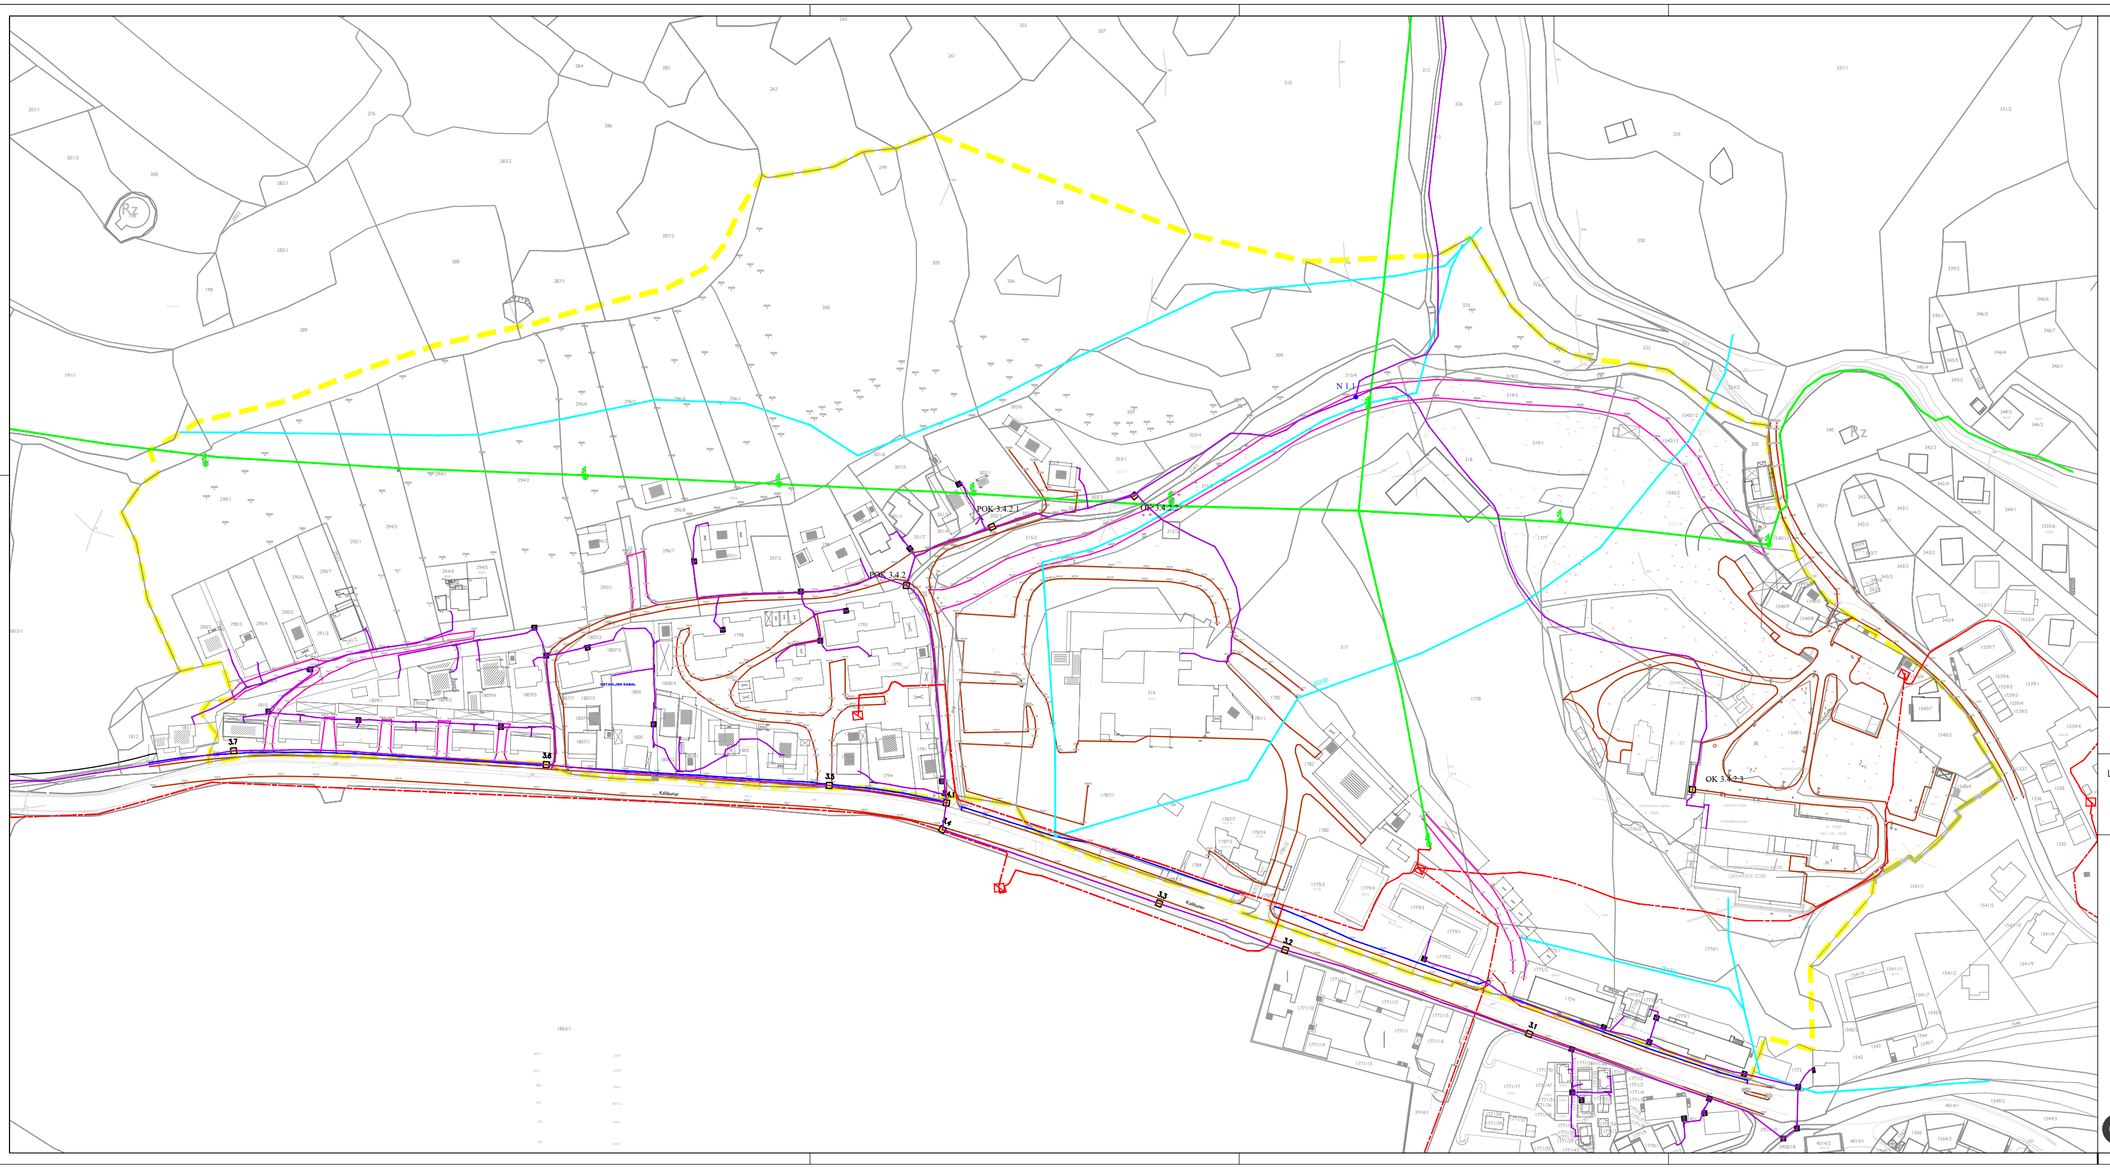


S
Z
I
J

REGULACIONI PLAN "BOLNIČKA"

(prednacrt Plana)

FUNKCIONALNA ORGANIZACIJA POSTOJEĆE JAVNE INFRASTRUKTURE

LEGENDA:

- OBUHVAT REGULACIONOG PLANA

stanje:

- ASFALTIRANE SAOBRAĆAJNE POVRŠINE
- MAKADAMSKE SAOBRAĆAJNE POVRŠINE
- TROTOAR
- VODOVOD
- TRAFOSTANICA
- 10kV DALEKOVOD
- STUB 10kV DALEKOVODA
- PODZEMNI SN KABL
- TK KANALIZACIJA SA PRISTUPNOM OPTIČKOM MREŽOM
- TK OKNO

Građevinski Institut d.o.o. Banja Luka

PRILOG BR. 1d
RAZMJERA: 1:1000
AVGUST 2026.