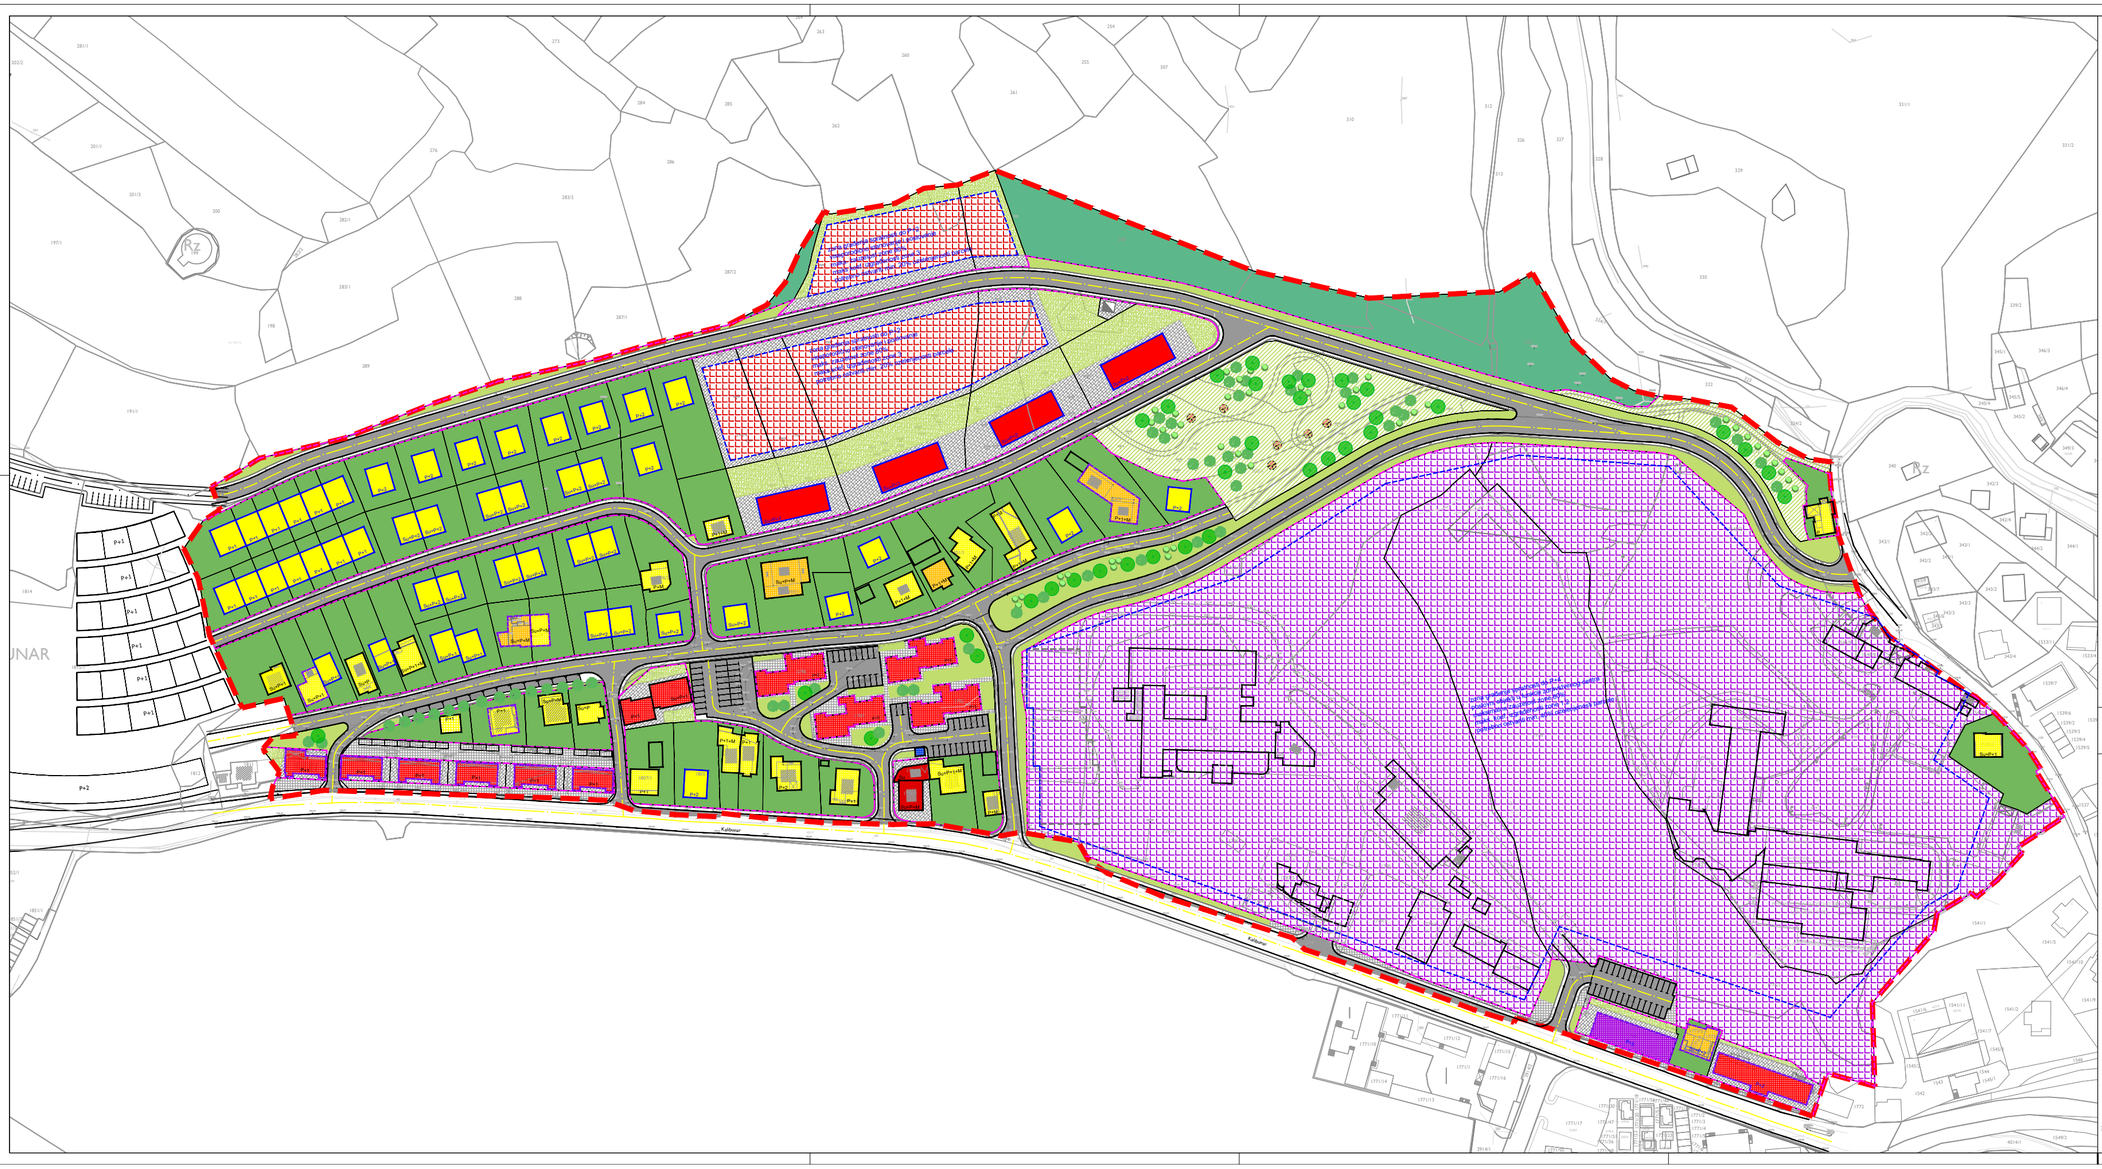


namjena objekata

STANJE	PLAN	
		INDIVIDUALNI STAMBENI OBJEKTI
		INDIVIDUALNI STAMBENO-POSLOVNI OBJEKTI
		VIŠEPORODIČNI STAMBENI OBJEKTI
		VIŠEPORODIČNI STAMBENO-POSLOVNI OBJEKTI
		POSLOVNI OBJEKTI
		INFRASTRUKTURNI OBJEKTI
		ZONA GRAĐENJA STAMBENO POSLOVNIH SADRŽAJA (VIŠEPORODIČNO STANOVANJE)
		ZONA GRAĐENJA POSLOVNIH SADRŽAJA IZ OBLASTI ZDRAVSTVA I NJEGE

uređenje površina

- JAVNE KOLSKE POVRŠINE
- JAVNE PJEŠAČKE POVRŠINE
- JAVNE POPLOČANE POVRŠINE (KOLSKO-PJEŠAČKE POVRŠINE)
- JAVNE ZELENE I/ILI POPLOČANE POVRŠINE U SKLOPU JAVNIH SAOBRAĆAJNIH POVRŠINA
- JAVNE ZELENE PARKOVSKE POVRŠINE
- UREĐENJE PARCELA KOLEKTIVNOG STANOVANJA I/ILI POSLOVANJA
- UREĐENJE INDIVIDUALNIH PARCELA
- OSTALE ZELENE POVRŠINE

S
Z I
J

REGULACIONI PLAN "BOLNIČKA"

(prednacrt Plana)

PLAN PROSTORNE ORGANIZACIJE

LEGENDA:

- OBUHVAT REGULACIONOG PLANA
- POSTOJEĆI OBJEKTI
- PLANIRANI OBJEKTI
- REKONSTRUKCIJA
- P+1 POSTOJEĆA SPRATNOST
- Su+P+1 PLANIRANA SPRATNOST
- GRAĐEVINSKA LINIJA U ZONAMA GRAĐENJA
- REGULACIONA LINIJA

Građevinski Institut d.o.o. Banja Luka

PRILOG BR. 5
RAZMJERA: 1:1000
AVGUST 2026.