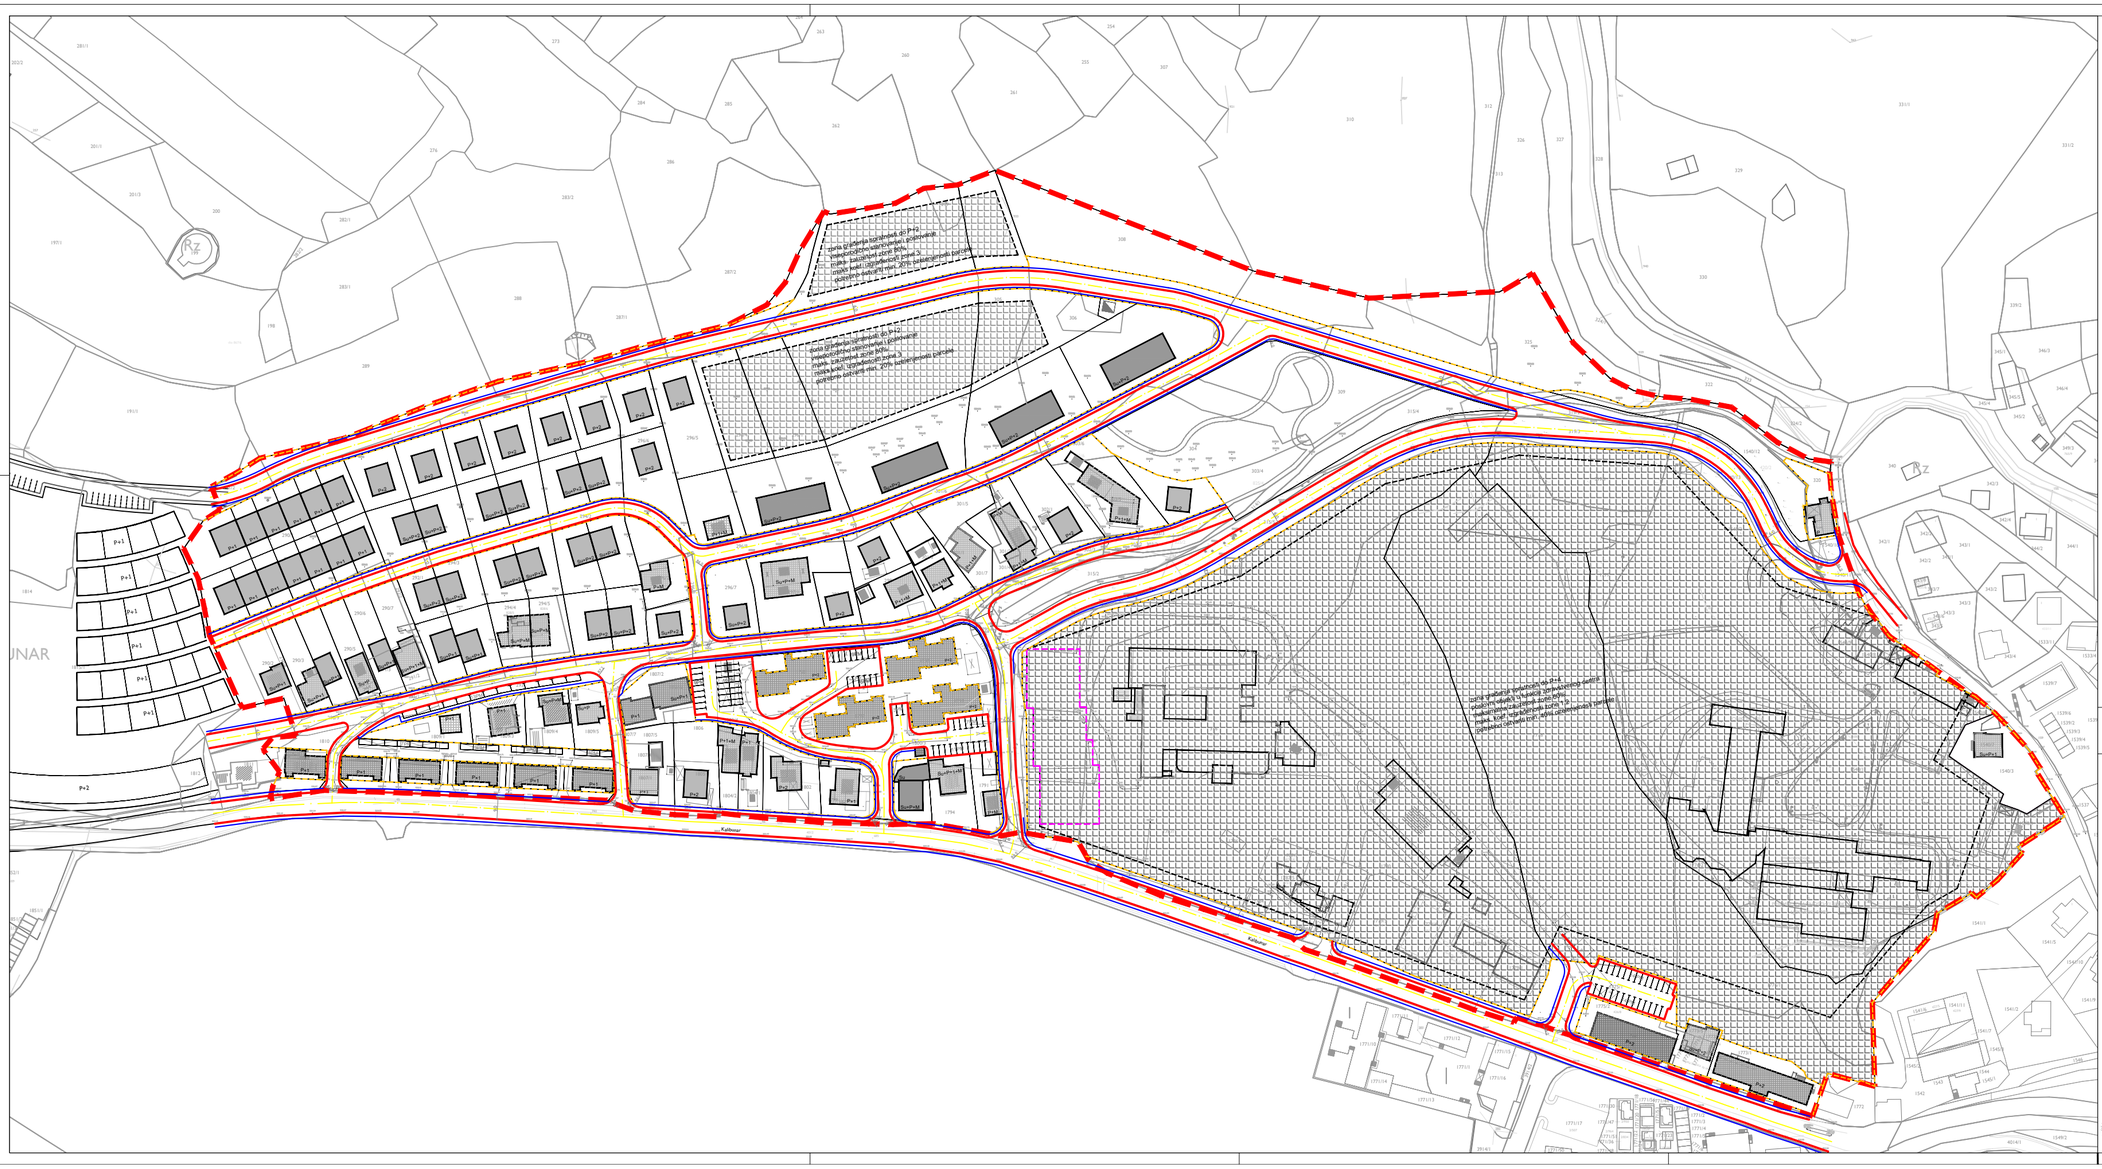


REGULACIONI PLAN "BOLNIČKA"

(prednacrt Plana)

PLAN SAOBRAĆAJA

LEGENDA:

- OBUHVAT REGULACIONOG PLANA
- REGULACIONA LINIJA
- OSOVINA KOLOVOZA
- TROTOAR
- IVICA KOLOVOZA
- OKVIRNE GRANICE PLANIRANIH GARAŽA
- PARKING MJESTA
- 5 PM OZNAKA ZA BROJ PARKING MJESTA

Građevinski Institut
d.o.o. Banja Luka

PRILOG BR. 6
RAZMJERA: 1:1000
AVGUST 2026.