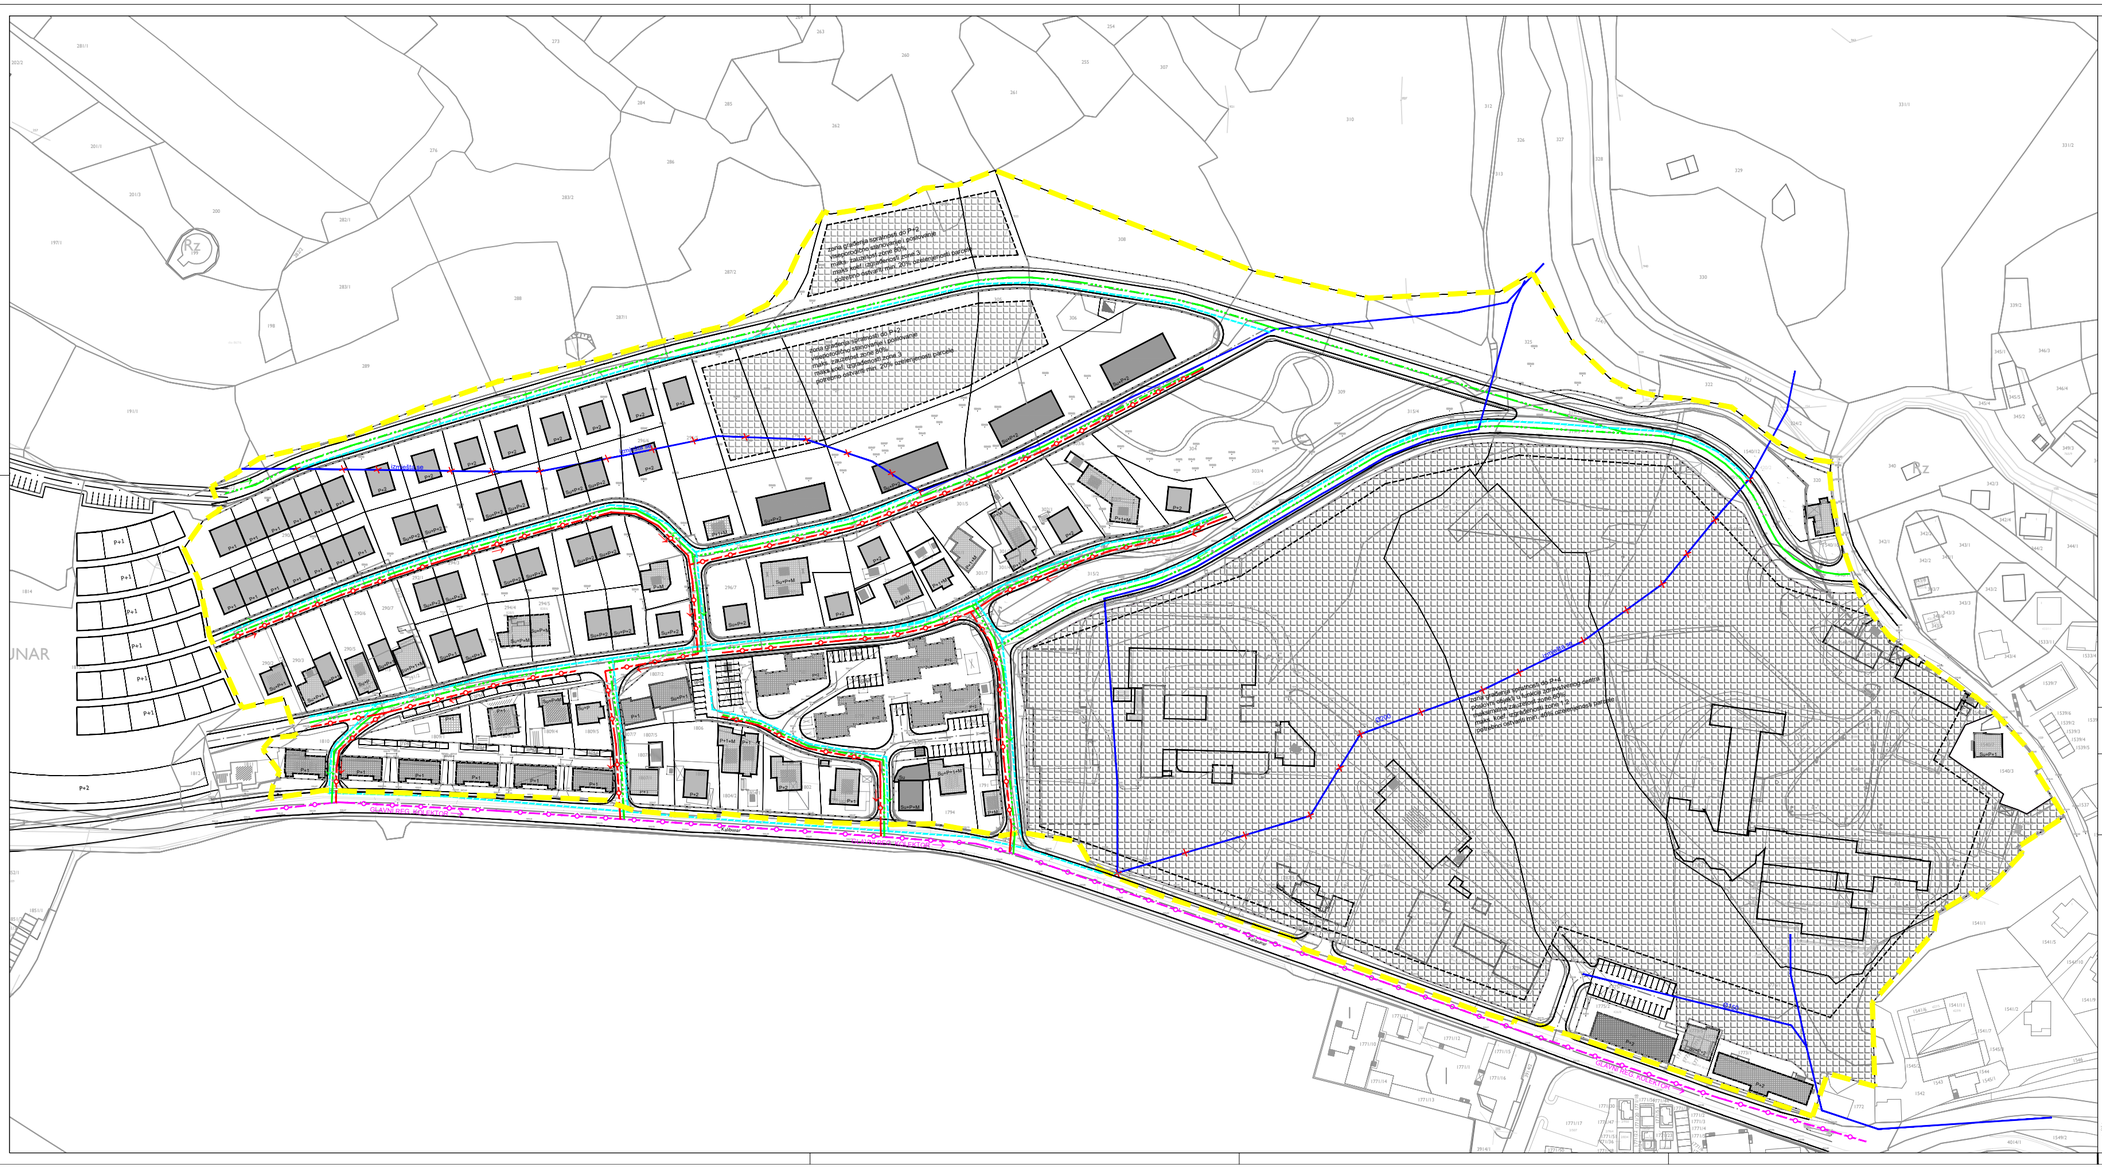


REGULACIONI PLAN "BOLNIČKA"

(prednacrt Plana)

PLAN INFRASTRUKTURE - HIDROTEHNIKA

LEGENDA:

OBUHVAT REGULACIONOG PLANA

stanje:	plan:
VODOVOD	
FEKALNA KANALIZACIONA MREŽA	
OBORINSKA KANALIZACIONA MREŽA	
GLAVNI REG. KOLEKTOR	

Građevinski Institut
d.o.o. Banja Luka

PRILOG BR. 7
RAZMJERA: 1:1000
AVGUST 2026.