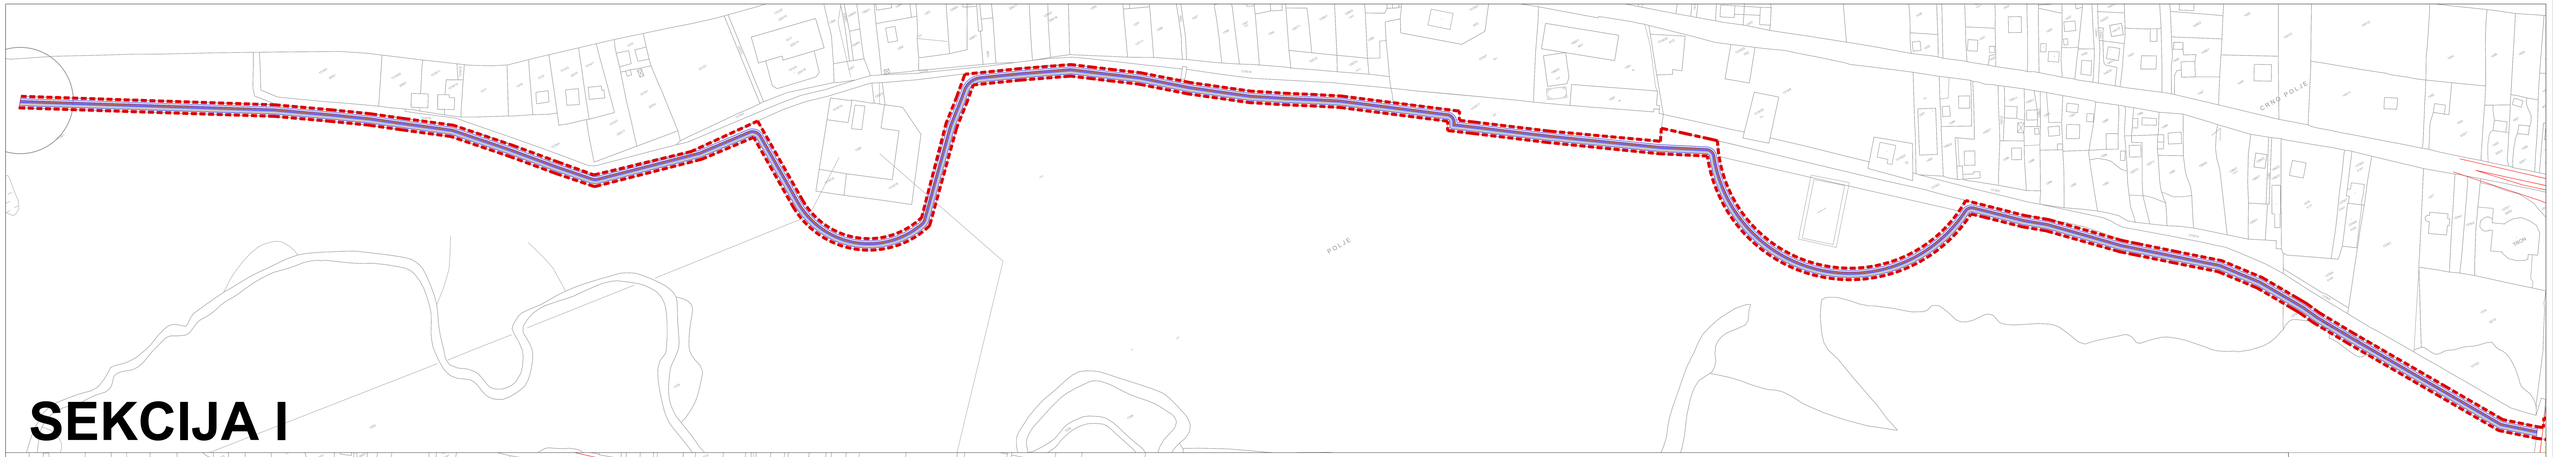

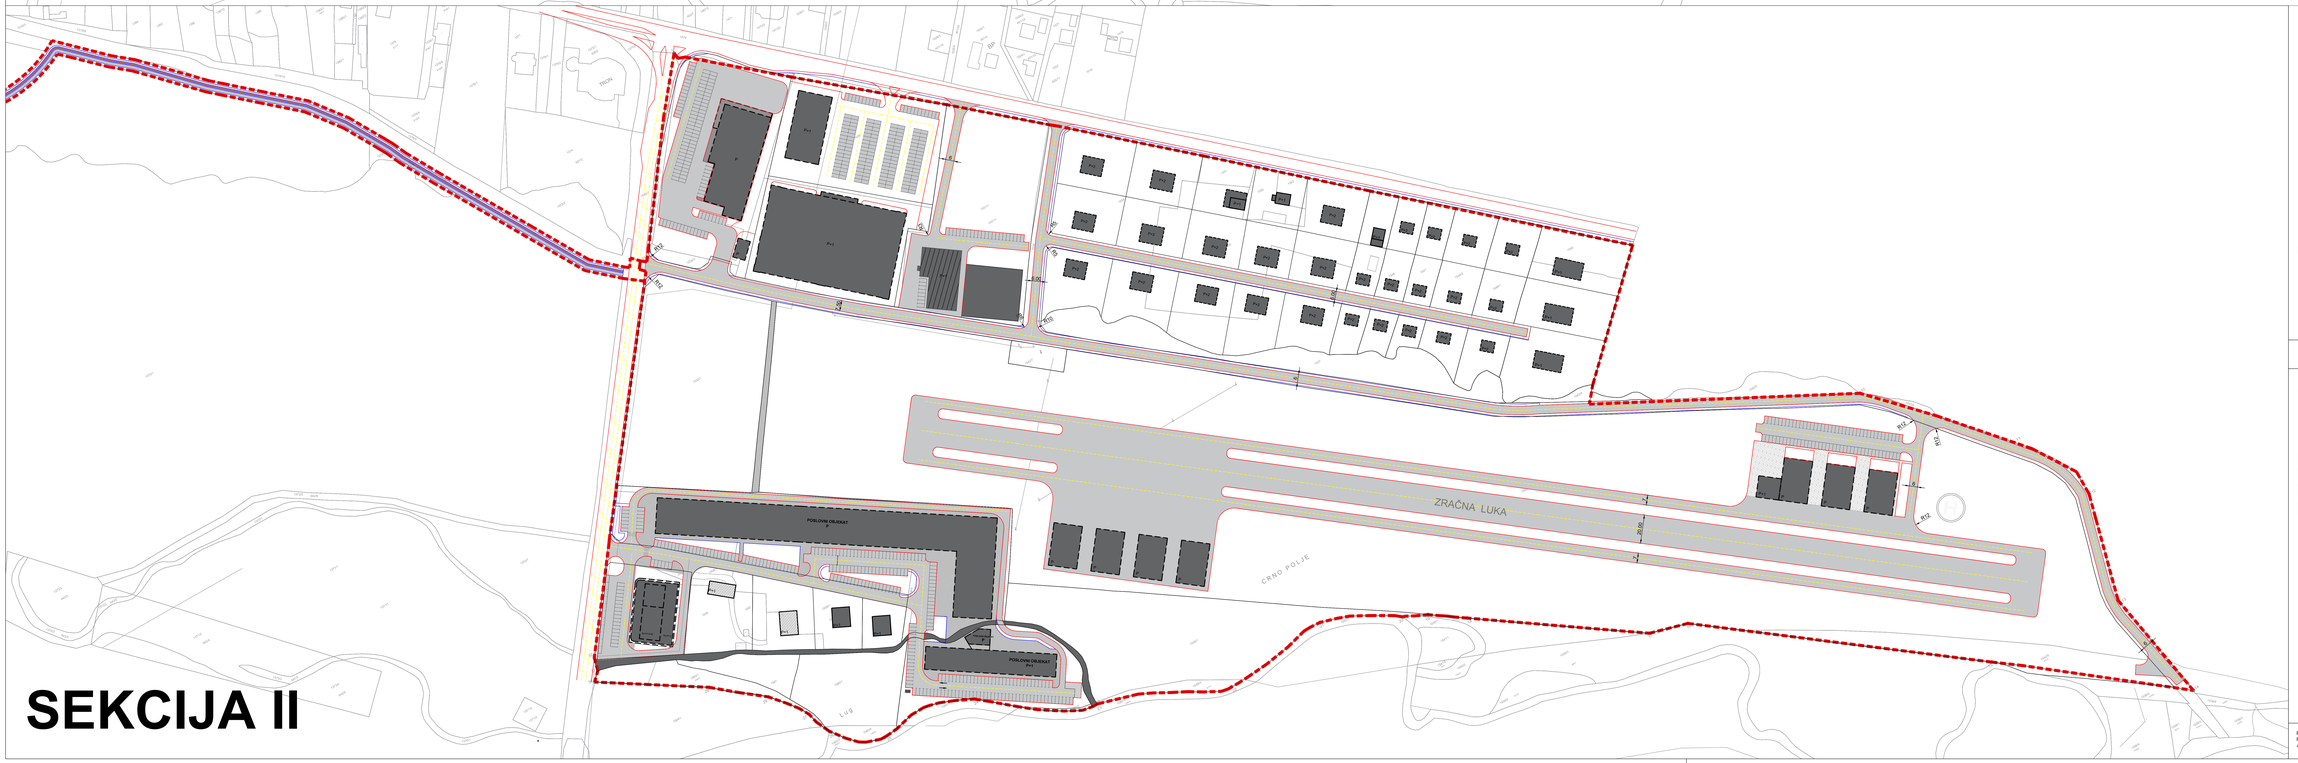

REGULACIONI PLAN "PUTIĆEVO - OKUKA ZA NOVI TRAVNIK"

PLAN SAOBRAĆAJA

- GRANICE OBUHVATA REGULACIONOG PLANA
- SAOBRAĆAJNICA
- OSOVINA SAOBRAĆAJNICE
- TROTOAR
- REGULACIONA LINIJA
- PARKING
- PJEŠAČKA, BICIKLISTIČKA I TRIM STAZA
- PJEŠAČKE POVRŠINE / POPLOČANJA

PRILOG Br. 09
RAZMJERA: 1:1000
APRIL, 2026.

RADIS

RADIS D.O.O BITOĆNO SARAJEVO
Jovana Dučića br. 35
71123 Istočno Sarajevo
e-mail: info@radis-doo.com