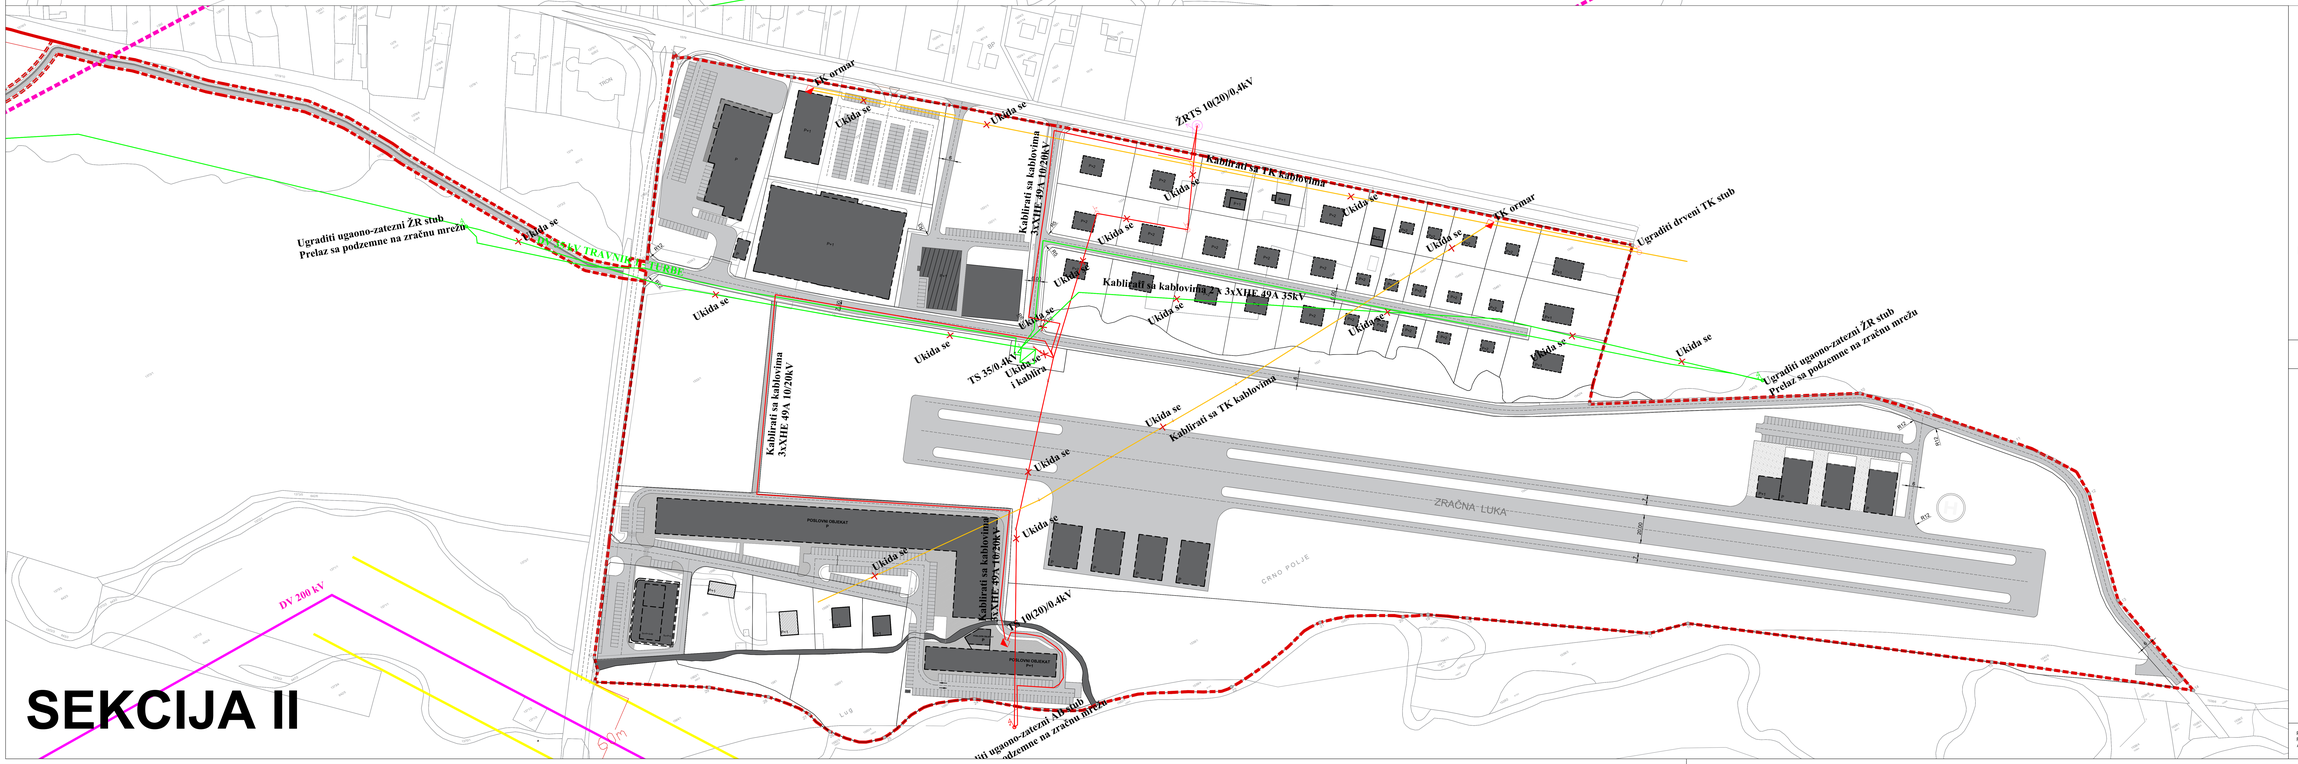

REGULACIONI PLAN "PUTIĆEVO - OKUKA ZA NOVI TRAVNIK"

PLAN EE I TT

LEGENDA:

GRANICE OBUHVATA REGULACIONOG PLANA

STANJE	PLAN
dalekovod 400 kV	
dalekovod 200kV	
dalekovod 30kV	ukloniti se / ukloniti se
dalekovod 10(20)kV	ukloniti se / ukloniti se
trafostanica TS 35/0.4kV	
trafostanicaTS 10(20)/0.4kV	

Telekomunikacija

nadzemni telekomunikacioni kablovi	ukloniti se / ukloniti se

PRILOG Br. 09
RAZMJERA: 1:1000
APRIL, 2026.

RADIS

RADIS D.O.O BIOĆNO SARAJEVO
Ulcinska Đurđevi br. 35
71123 Ilidža/ Sarajevo
e-mail: info@radis-doo.com